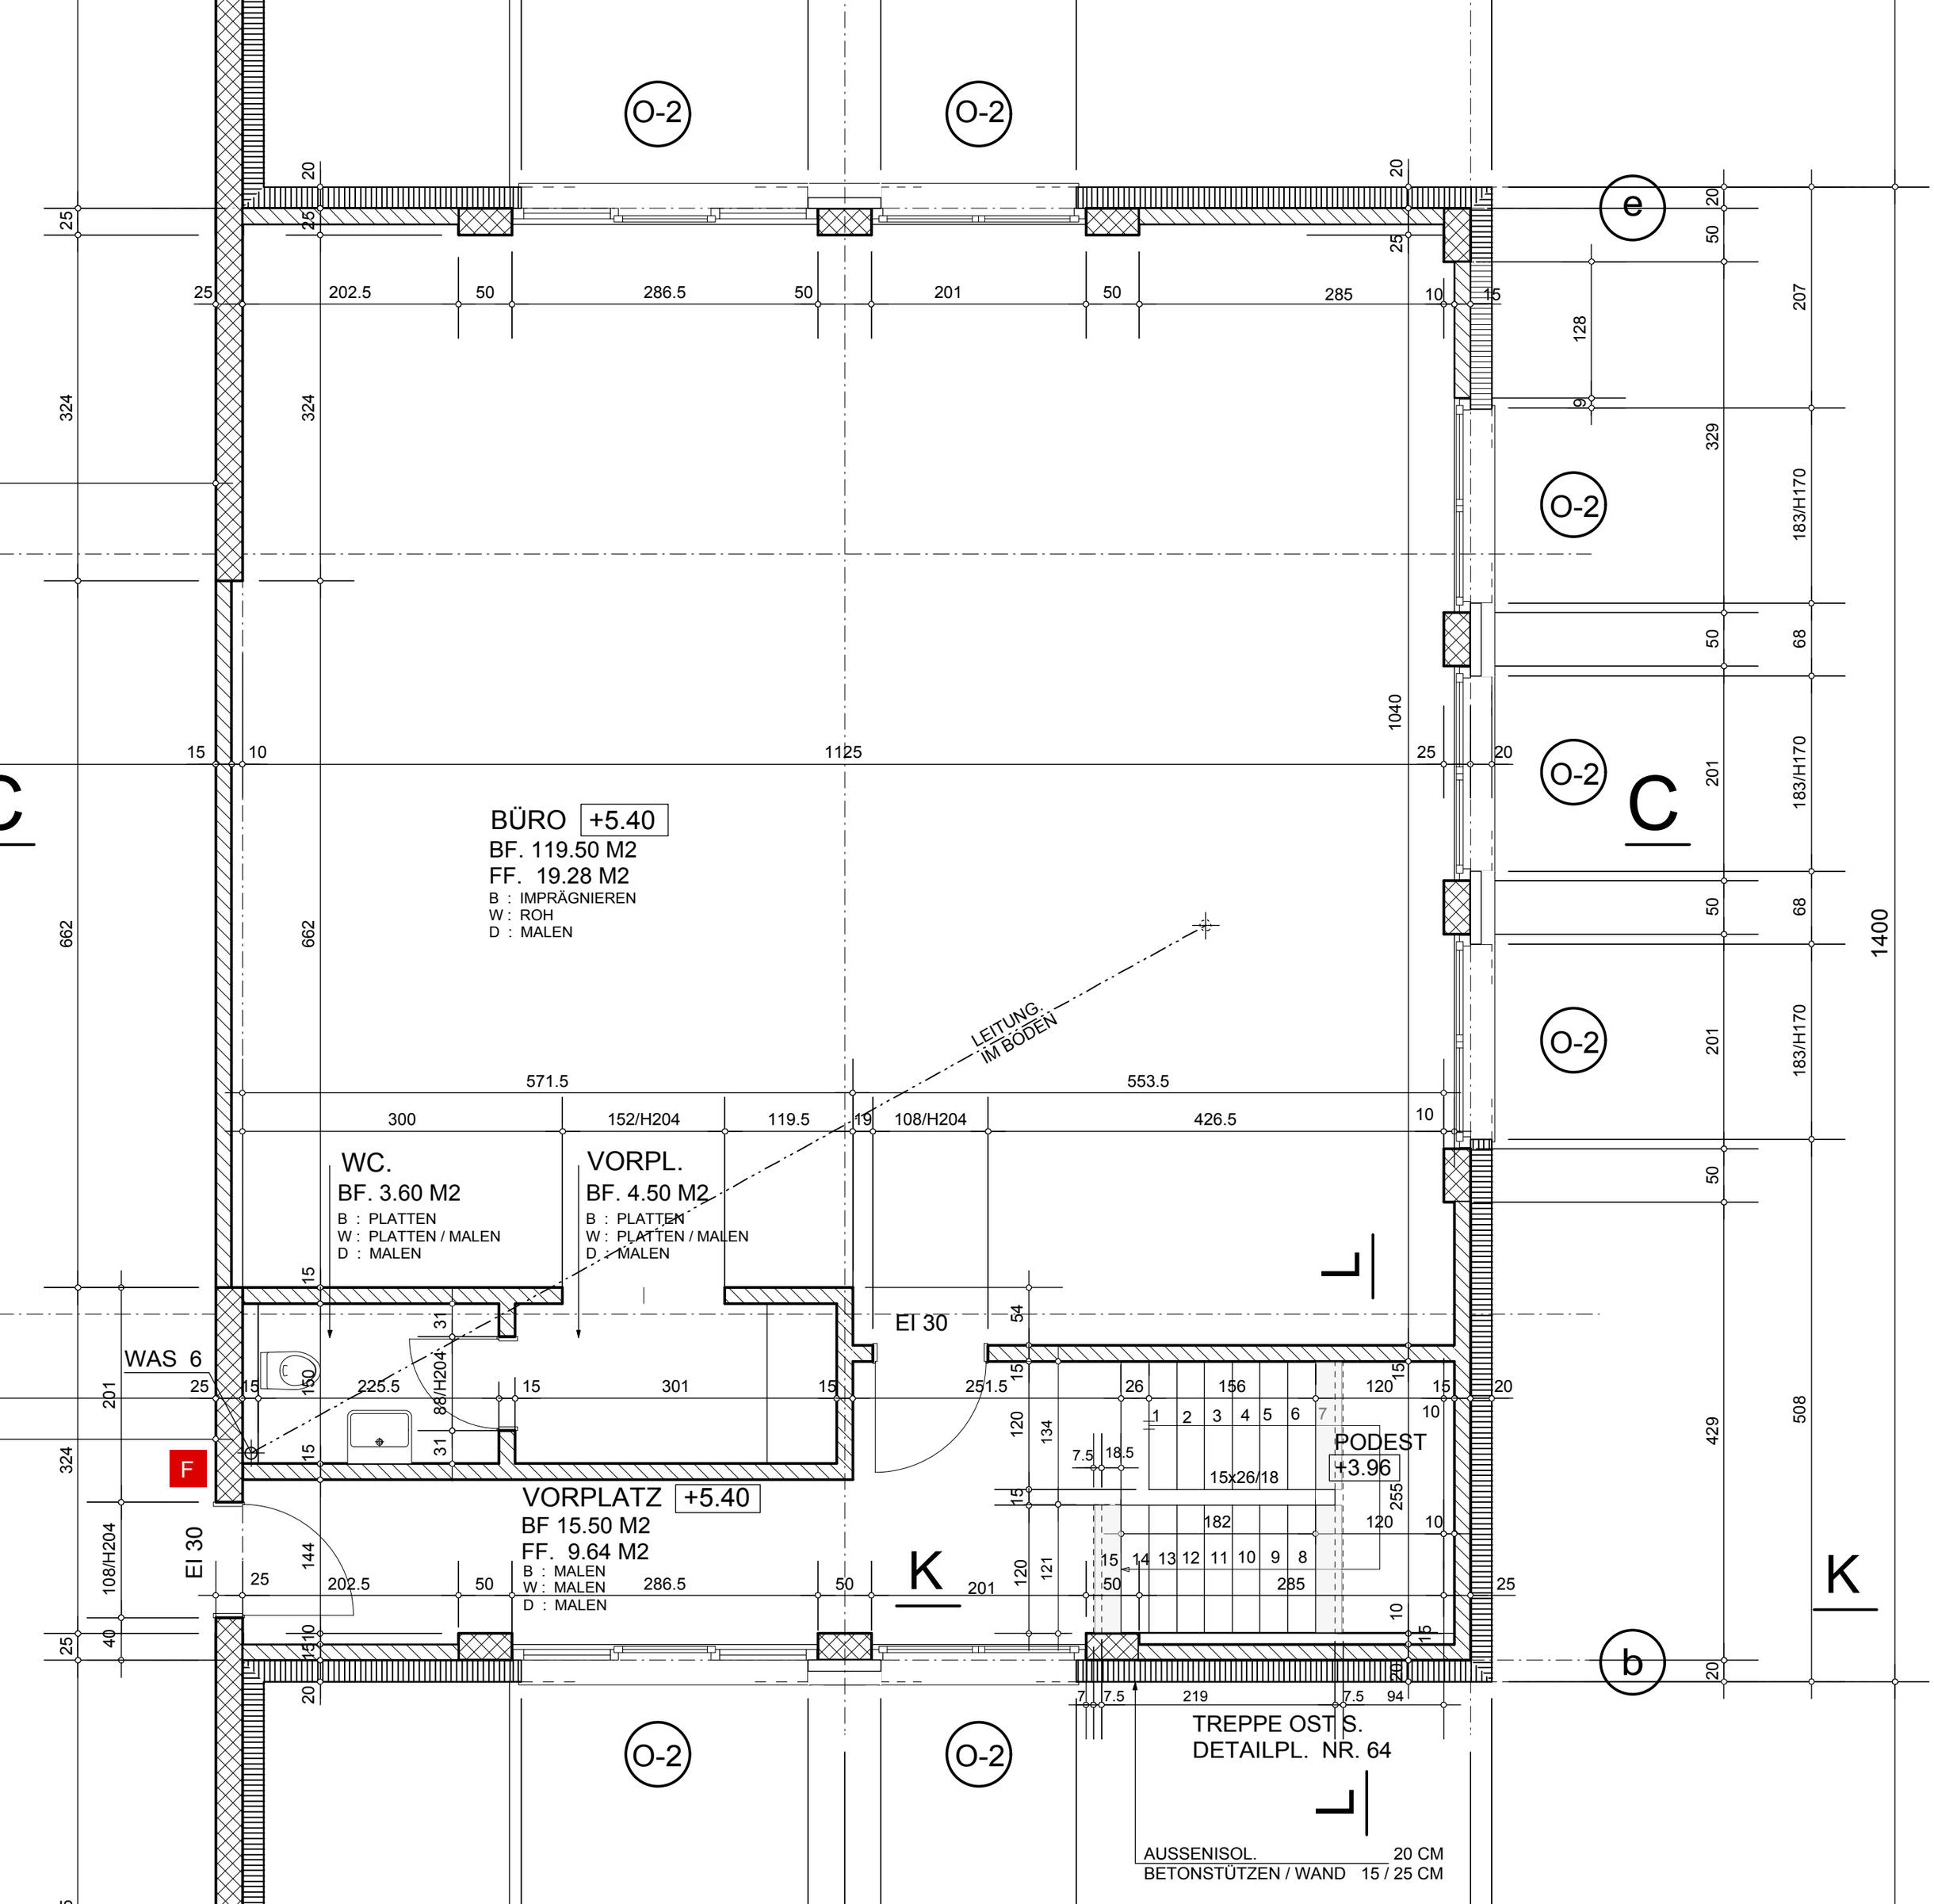
BÜRO +5.40
BF. 119.50 M2
FF. 19.28 M2
B : IMPRÄGNIEREN
W : ROH
D : MALEN
WC.
BF. 3.60 M2
B : PLATTEN
W : PLATTEN / MALEN
D : MALEN
VORPL.
BF. 4.50 M2
B : PLATTEN
W : PLATTEN / MALEN
D : MALEN
VORPLATZ +5.40
BF 15.50 M2
FF. 9.64 M2
B : MALEN
W : MALEN
D : MALEN
LEITUNG IM BODEN
EI 30
WAS 6
F
PODEST
+3.96
15x26/18
TREPPE OST S.
DETAILPL. NR. 64
AUSSENISOL. 20 CM
BETONSTÜTZEN / WAND 15 / 25 CM
O-2
C
K
L
b
e